Mast nr.:	45	46	47	
Spennlengde(m):	256	248,6	223,2	
Mast, tegn.nr.:	C–101677,B–18862,B–18863,A–12311	C–101677,B–18862,B–18863,A–12310	C–101677,B–18862,B–18866	
Mast, type:	BM	BM	BM	
Benlengde til travers(m):	20–20–20–20	21–21–21–21	17–17–17–17	
-				
Fundamentering :	Løsm.	Løsm.	Fjell	
Fund. tegning:	B–18880/B–18919	B–18880/B–18919	B–18877	
Isolatortype :	A–12510	A–12510	A–12510	
Armatur: Str.f.liner/OPGW:	HK	HK	HK	
Pil, str.før.line: -5,5,15,25 °C	434,463,492,521	410,437,464,492	330,352,374,396	
Pil, jordline: -5,5,15,25 °C	404,427,451,475	381,403,426,448	307,325,343,361	

Risikoklasse: 2 for is 3 for vind
Dimensjonert etter: NEK 445
Vindlast m/s: 32
Islast N/m: 30
DAK-kode: 2340|Profil Flesaker Setersberg etter...dwg
Montasjesp. N/mm²: 60
Montasjesp. N/mm²: 100
Godkj.:
Rev.dat.: --
Rev.dat.:
Beskriv.: --
Rev nr.: --
Sign.: --
Rev nr.:
Sign.:
Strømførende liner: 2x3x ACSR Curlew
Løsm.line: 1xOPGW
Sign.: TF
Kontr.:
Tegn.: --
Kontr.:
Godkj.:
Sign.: --
LM= 1:2000
HM= 1:500
Ny graddeling
Skr.terr. 4 mts.
Målt dat.: Sept 2013
Prosjektert dat.: --
JØSOK PROSJEKT AS
Tegn.nr.: K-16341
Blad: 17
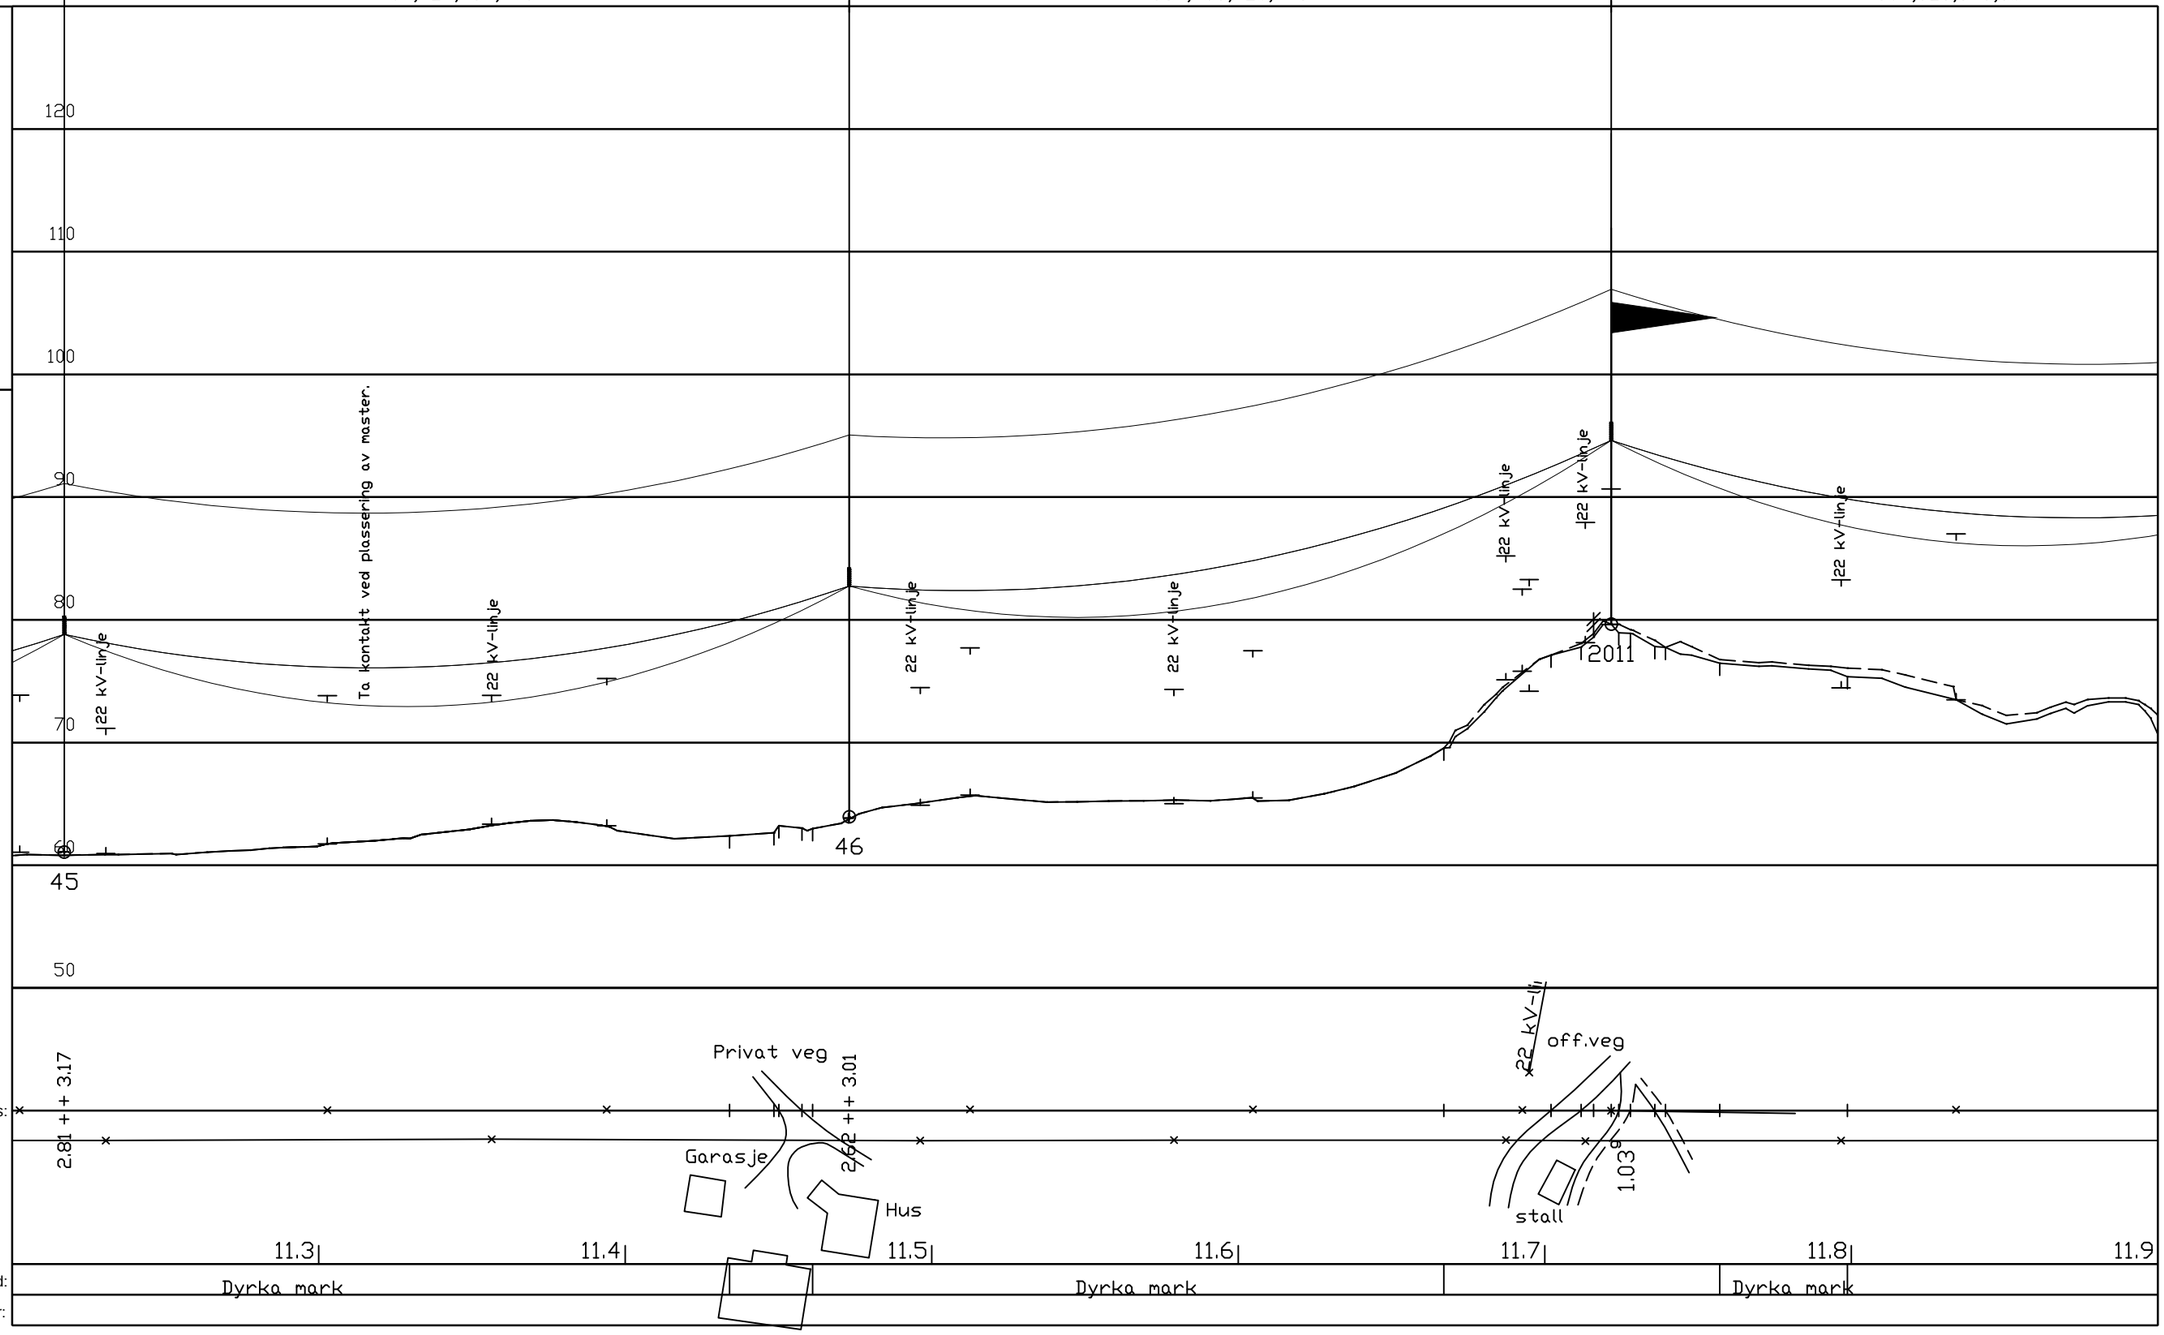
Eier: EB Nett
Profil av: 132 kV Flesaker - Setersberg
-