Mast nr.:	104	105	106	
Spennlengde(m):		138.1	295.3	357.3
Mast, tegn.nr.:	C–101677,B–18862,B–18863,B–18867	C–101677,B–18862,B–18863,B–18866	C–101677,B–18862,B–18863,B–18866	
Mast, type:	BM	BM	BM	
Benlengde til travers(m):	16–16–16–16	17–17–17–17	17–17–17–17	
-	–			
Fundamentering :	Løsm.	Løsm.	Fjell	
Fund. tegning:	B–18879/B–18919	B–18879/B–18919	B–18877	
Isolatortype :	A–12510	A–12510	A–12510	
Armatur: Str.f.liner/OPGW:	HK	HK	HK	
Pil, str.før.line: -5,5,15,25 °C		127,135,143,151	579,616,654,692	847,901,957,1012
Pil, jordline: -5,5,15,25 °C		118,124,131,138	539,569,600,631	788,833,878,922

Risikoklasse: 2 for is 3 for vind
Dimensjonert etter: NEK 445
Vindlast m/s: 32
Islast N/m: 30
Montasjesp. N/mm²: 60
Montasjesp. N/mm²: 100
DAK-kode: 2340|Profil
Godkj.:
Rev.dat.: 11.05.2015
Rev.dat.:
Beskriv.: --
Flesaker Setersberg etter...dwg
Sign.: LE
Rev nr.: A
Rev nr.:
Sign.:
Kontr.:
Godkj.:

Strømførende liner: 2x3x ACSR Curlew
Løsm.line: 1xOPGW
Sign.: TF
Tegn.: --
Kontr.:
Sign.: --
Kontr.:
Godkj.:

LM= 1:2000
HM= 1:500
Ny graddeling
Skr.terr. 4 mts.
Målt dat.: Sept 2013
Prosjektert dat.: --

JØSOK PROSJEKT AS

Tegn.nr.: K-16347
Blad: 23

Eier: EB Nett
Profil av: 132 kV Flesaker - Setersberg
-
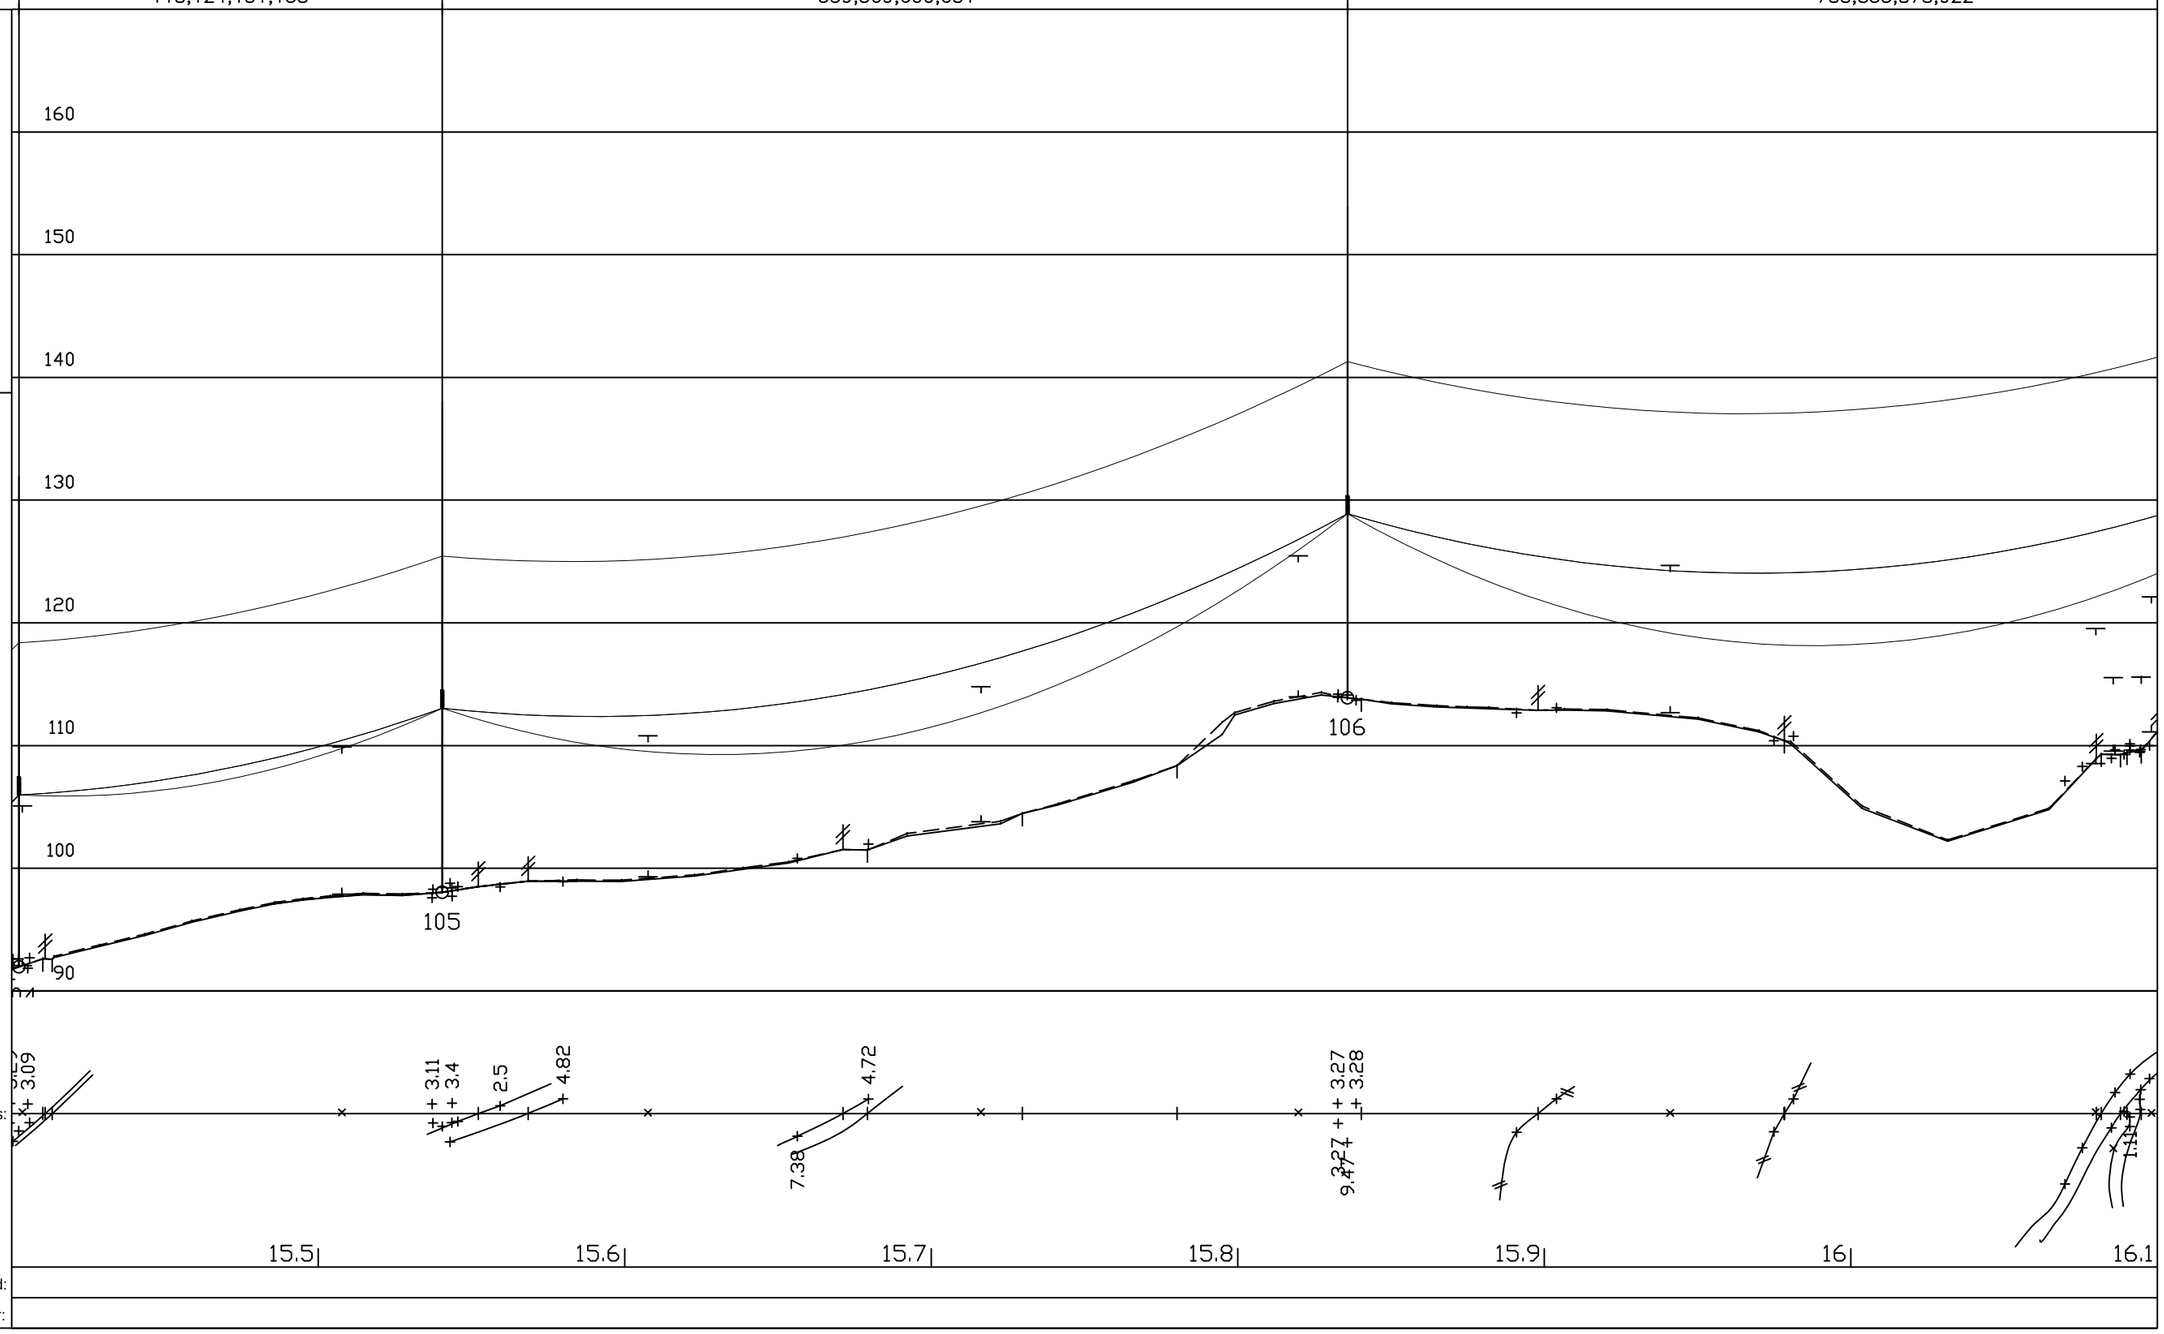
Grunnriss:
Grunnforhold:
Grunneier: