Mast nr.:	121	122		123
Spennlengde(m):		155.1	333.4	
Mast, tegn.nr.:	C–101677,B–18862,B–18863,B–18942	C–101677,B–18862,B–18863,B–18944		C–101677,B–18862,B–18863,A–12306
Mast, type:	BM	BM		BM
Benlengde til travers(m):	17–17–16–17	19–19–20–20		25–25–25–25
-	–			
Fundamentering :	Fjell	Fjell		Løsm.
Fund. tegning:	B–18877	B–18877		B–18880/B–18919
Isolatortype :	A–12510	A–12510		A–12510
Armatur: Str.f.liner/OPGW:	HK	HK		HK
Pil, str.før.line: -5,5,15,25 °C		193,202,211,219	893,934,975,1014	
Pil, jordline: -5,5,15,25 °C		149,156,164,171	688,723,757,791	

Risikoklasse: 2 for is 3 for vind
Vindlast m/s: 32
Islast N/m: 30
Montasjesp. N/mm²: 50
Montasjesp. N/mm²: 100
Dimensjonert etter: NEK 445
DAK-kode: 2340|Profil
Godkj.:
Rev.dat.: 11.05.2015
Rev.dat.:
Beskriv.: --
Rev nr.: A
Rev nr.:
Sign.: LE
Sign.:
Kontr.:
Godkj.:
Strømførende liner: 2x3x ACSR Curlew
Løsm.line: 1xOPGW
Sign.: TF
Tegn.: --
Sign.: --
Kontr.:
LM= 1:2000
HM= 1:500
Ny graddeling
Skr.terr. 4 mts.
Målt dat.: Sept.2013
Prosjektert dat.: --
JØSOK PROSJEKT AS
Tegn.nr.: K-16353
Blad: 29
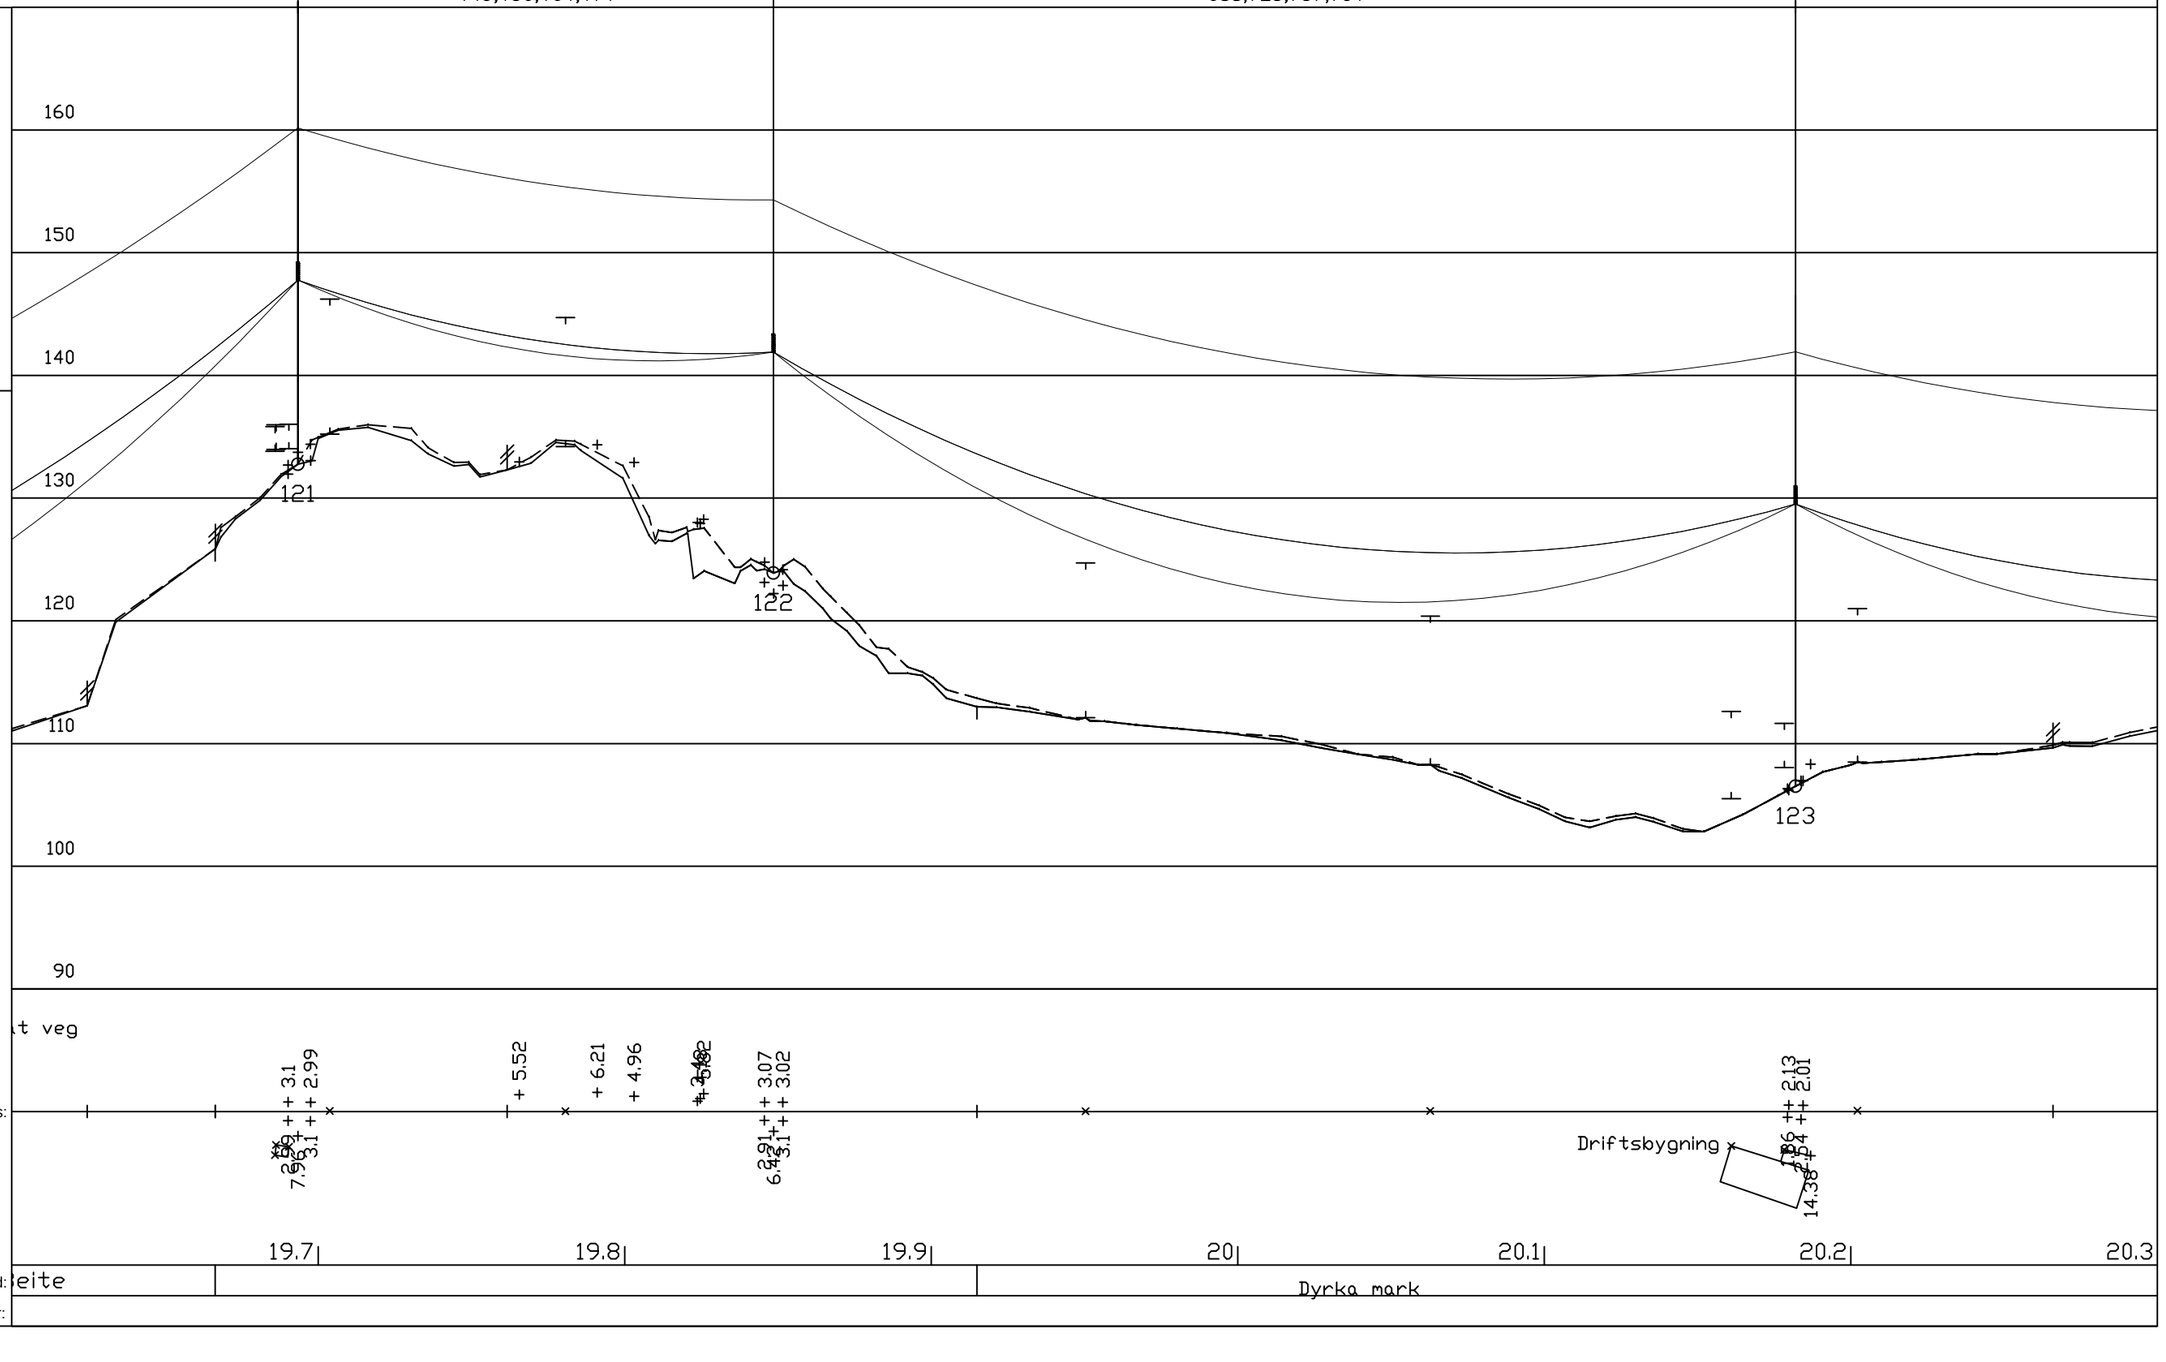
Eier: EB Nett
Profil av: 132 kV Flesaker - Setersberg
-